ООО «Бергауф Строительные Технологии»

ИНН 6670045047, **КПП** 667101001, **ОКПО** 71576152, **Р/с** 40702810728000001327,
К/с 30101810400000000952, **БИК** 046577952,Филиал Банк ВТБ (ПАО) г.Екатеринбурге
юридический адрес: 620014, Российская Федерация,
Свердловская область, г. Екатеринбург, ул. Шейнкмана,75
почтовый адрес: 620014, Российская Федерация,
Свердловская область, г. Екатеринбург, ул. Шейнкмана, 75
тел./факс: (343) 278-52-94 (95-99)
e-mail: post@bergauf.ru, **официальный сайт:** www.bt.bergauf.ru

Дирекция «Защитные строительные технологии»
ООО «Бергауф Строительные Технологии»
Закиров Р.Т.

_____

Техническое решение № 0001/1508/ДЗ

Рекомендации по ремонту и гидроизоляции стен вентиляционного канала

Получено: 15.08.2022 г.
Выполнено: 15.08.2022 г.

Исполнитель:
Ведущий инженер технической службы
Дирекция «Защитные строительные технологии»
ООО «Бергауф Строительные Технологии»
Корякин А.О.

_____

Согласовано

Взам. инв. №

Подп. и дата

Инв. № подл.

Изм.	*Кол.уч.*	*Лист*	*№док.*	*Подпись*	*Дата*			
						Рекомендации по применению материалов Бергауф	*Стадия*	*Лист*	*Листов*
Директор									
Главн. инж.						*Общие рекомендации*	*Бергауф Защитные Строительные Технологии*		
Разработал		*Корякин А.О.*							
Проверил									

Формат А4

Рекомендации по ремонту и гидроизоляции стен вентиляционного канала

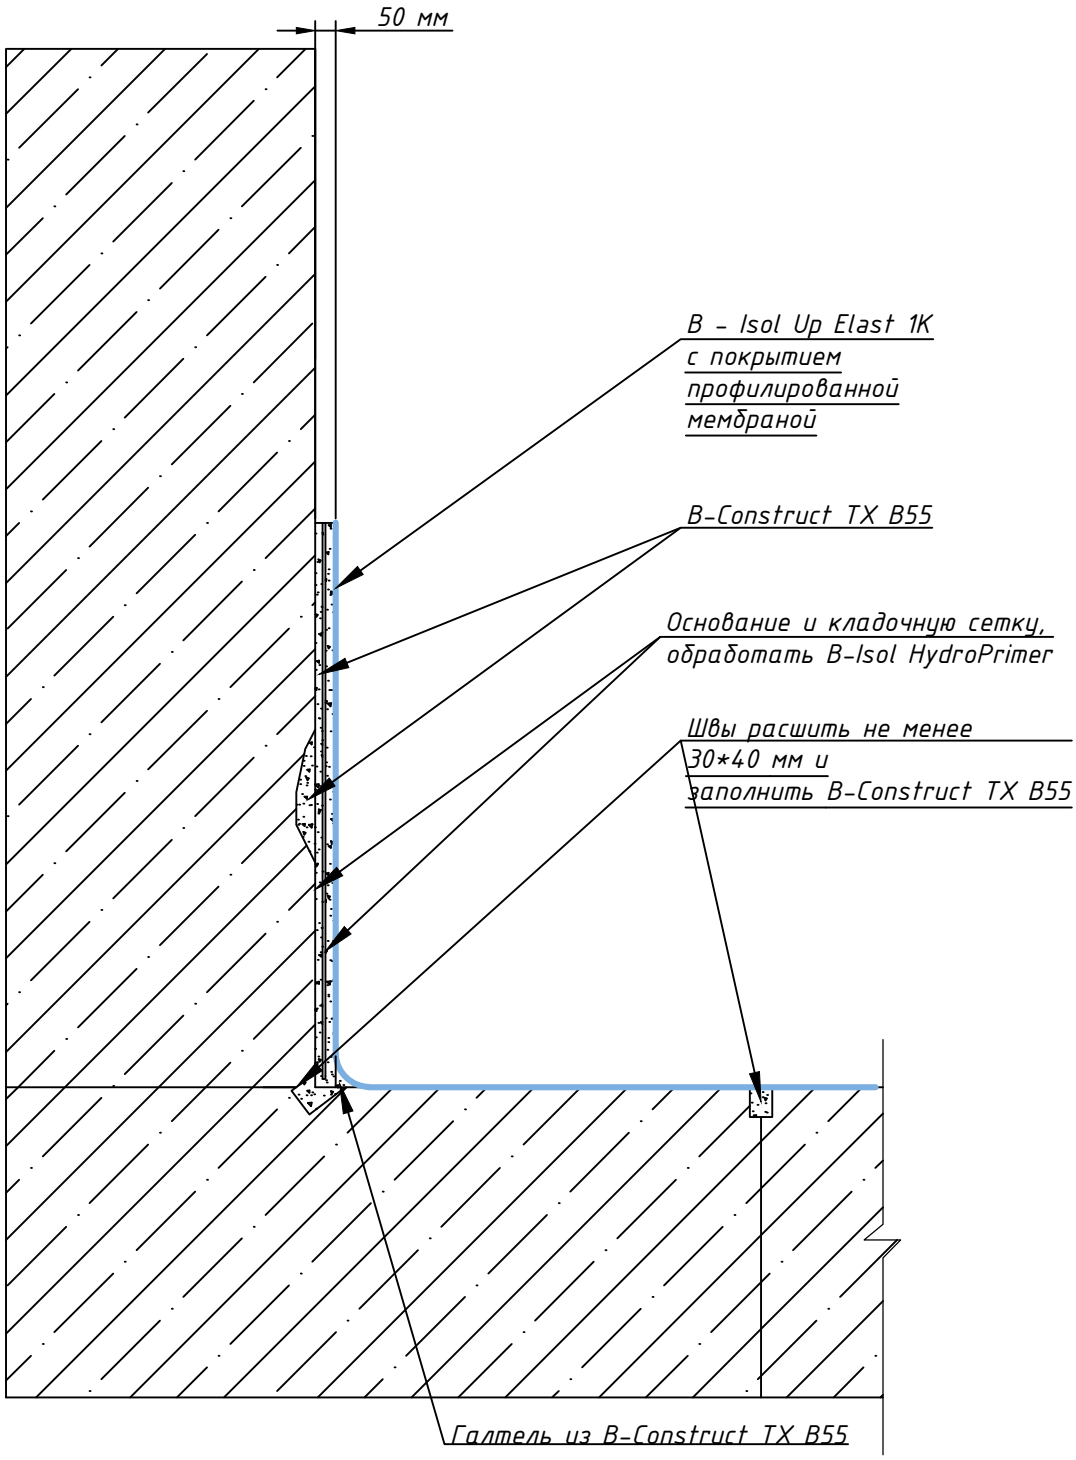

Согласовано

Взам. инв. №

Подп. и дата

Инв. № подл.

Изм.	Кол.уч.	Лист	№док.	Подпись	Дата
Директор					
Главн. инж.					
Разработал	Корякин А.О.				
Проверил					

Рекомендации по применению материалов Бергауф	Стадия	Лист	Листов
		1	3
Общие рекомендации	Бергауф Защитные Строительные Технологии		

Формат А4

Рекомендации по ремонту и гидроизоляции стен вентиляционного канала

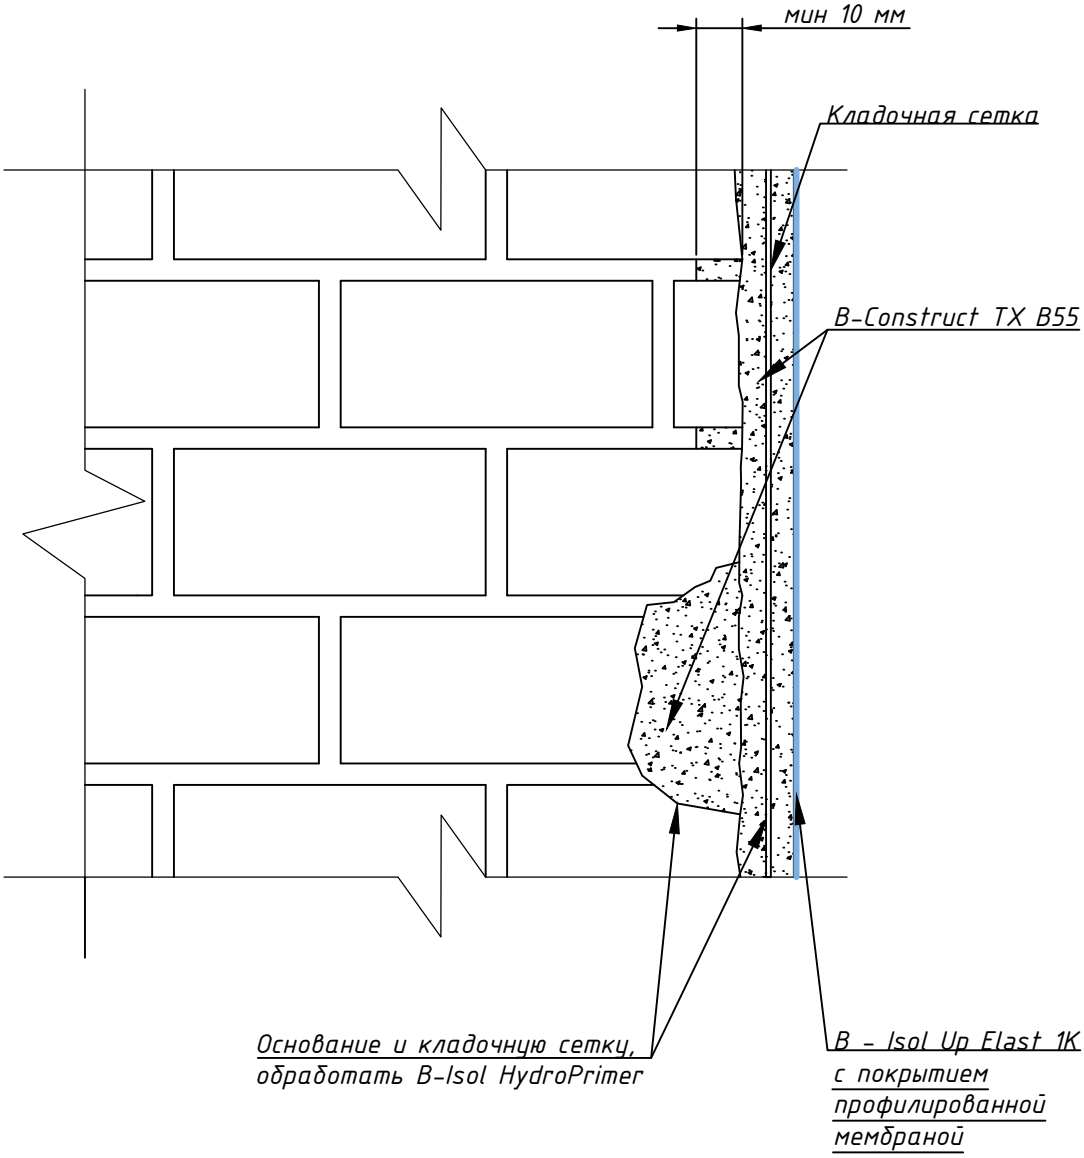

Согласовано

Взам. инв. №

Подп. и дата

Инв. № подл.

Изм.	Кол.уч.	Лист	№док.	Подпись	Дата
Директор					
Главн. инж.					
Разработал		Корякин А.О.			
Проверил					

Рекомендации по применению материалов Бергауф

Стадия	Лист	Листов
	2	3

Общие рекомендации

Бергауф Защитные Строительные Технологии

Формат А4

Рекомендации по ремонту и гидроизоляции стен вентиляционного канала

1. *Выбрать грунт по периметру ремонтируемого вентиляционного канала;*
2. *Определить границы участков для восстановления основания и нанесения гидроизоляции. Удалить разрушенный бетон/кирпич и остатки старой гидроизоляции;*
3. *Очистить ремонтируемую поверхность от грязи и пыли. Разрушенные и не прочные участки очистить, до структурно прочного основания;*
4. *Кладочные швы расшить на глубину не менее 10 мм (для кирпичной кладки). Холодные швы и швы бетонирования так же расшить расшить, на глубину не менее 40мм и ширину не менее 30 мм;*
5. *Поверхность ремонтируемого основания и расшитые швы очистить при помощи водоструйного аппарата (рекомендованное давление 180 бар);*
6. *Поверхность перед нанесением должна быть максимально насыщенна водой;*
7. *По увлажненному основанию нанести адгезионный состав B-Isol HydroPrimer, после чего зачеканить швы и выполнить локальный ремонт бетонных/кирпичных элементов смесью B-Construct TX B55;*
8. *После проведения локальных ремонтов и заполнения швов выждать сутки, установить кладочную сетку (обработанную B-Isol HydroPrimer), увлажнить основание и нанести ремонтный состав B-Construct TX B55 с толщиной слоя 50 мм. В местах примыкания стена-пол выполнить галтель из ремонтного состава B-Construct TX B55;*
9. *После нанесения ремонтного состава выждать трое суток и нанести обмазочную гидроизоляцию B - Isol Up Elast 1K в 2 слоя с заходом на плиту перекрытия на 2-3 метра. Толщина 1 слоя должна составлять не более 1.5 мм;*
10. *По истечению трех суток после нанесения гидроизоляции закрепить поверх нее слой профилированной мембраны, для защиты от механического воздействия.*

Согласовано

Взам. инв. №

Подп. и дата

Инв. № подл.

Изм.	Кол.уч.	Лист	№док.	Подпись	Дата			
						Рекомендации по применению материалов Бергауф	Стадия	Лист	Листов
								3	3
Директор									
Главн. инж.						Общие рекомендации	Бергауф Защитные Строительные Технологии		
Разработал		Корякин А.О.							
Проверил									

Формат А4