


Подъезд №6

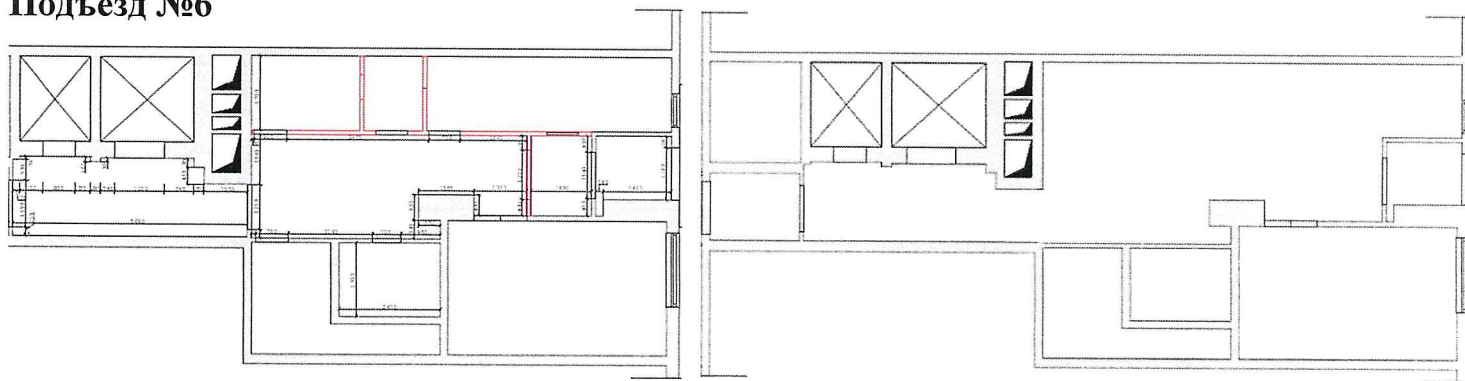

план до реконструкции

план после реконструкции

Визуализация подъездных холлов



| ВЕДОМОСТЬ ОТДЕЛОЧНЫХ МАТЕРИАЛОВ МЕБЕЛИ, ОБОРУДОВАНИЯ И ДЕКОРА. Подъезды 5,6 | | | | | | |
|--|----------------|---|------------|------------------------|------------------|----------------|
| Помещение | Номер на плане | Наименование/Артикул | Кол-во, шт | Кол-во, м ² | Цена за ед., руб | Сумма, руб |
| Холл | | Керамогранит 600х600, Уральский гранит, белый матовый | | 65 м ² | 650 | 42 250 |
| | | Вставка 60х60, Уральский гранит, черный полированный | 170 | | 60 | 10 200 |
| | | Плинтус 600х150 Уральский гранит, белый матовый | | 27 м ² | 650 | 17 550 |
| | | Декоративная штукатурка | | 165 м ² | 400 | 66 000 |
| | | Фреска | 1 | | 16 500 | 16 500 |
| | | Зеркало 1355х2590 мм | 1 | | 8 350 | 8 350 |
| | | Потолок ячеистый Грильято 100 | | 65 м ² | 650 | 42 250 |
| | | Светильник | 14 | | 1 700 | 23 800 |
| | | Дверь входная теплая | 2 | | 70 800 | 141 600 |
| | | Дверь тамбурная | 2 | | 40 500 | 81 000 |
| | | Дверь межкомнатная | 2 | | 10 000 | 20 000 |
| | | Ручка дверная | 2 | | 750 | 1 500 |
| | | Розетка | 5 | | 150 | 750 |
| | | Почтовые ящики | 10/7 | | 4 241 | 42 410 |
| | | Урна | 1 | | - | - |
| ИТОГО: | | | | | | 514 160 |
| Калькуляция стоимости отделочных работ | | | | | | |
| Наименование работ | | Единицы измерения | Кол-во | Цена за ед., руб | Сумма, руб | |
| Демонтаж перегородок | | м ² | 69 | 200 | 13 800 | |
| Демонтаж плитки во всех помещениях | | м ² | 65 | 150 | 9 750 | |
| Стяжка под плитку | | м ² | 65 | 400 | 35 750 | |
| Монтаж плитки с затиркой | | м ² | 65 | 800 | 52 000 | |
| Монтаж потолка ячеистого | | м ² | 65 | 350 | 22 750 | |
| Монтаж розеток | | шт | 5 | 250 | 1 250 | |
| Монтаж подрозетника | | шт | 5 | 150 | 750 | |
| Монтаж усиленного короба трехрусного по периметру потолка (шпатлевание, монтаж малярного уголка, поклейка обоев, покраска) | | м п | 64 | 700 | 44 800 | |
| Шпатлевание стен под декоративную штукатурку | | м ² | 165 | 150 | 24 750 | |
| Грунтование стен под декоративную штукатурку | | м ² | 165 | 45 | 7 425 | |
| Нанесение декоративной штукатурки | | м ² | 165 | 400 | 66 000 | |
| Монтаж зеркального полотна | | Шт | 1 | 7 650 | 7 650 | |
| Монтаж двери теплой | | Шт | 2 | 4 500 | 9 000 | |
| Монтаж тамбурной двери | | Шт | 2 | 4 500 | 9 000 | |
| Монтаж двери межкомнатной | | Шт | 2 | 2 600 | 5 200 | |
| Врезка светильника в ячеистый потолок | | Шт | 14 | 150 | 2 100 | |
| ИТОГО: | | | | | | 310 375 |